

LEGENDA

--- PERIMETRAZIONE CENTRO STORICO E NUCLEO DI ANTICA FORMAZIONE

EDIFICATO

- EDIFICI ALL'INTERNO DEL NUCLEO DI ANTICA FORMAZIONE
- EDIFICI ALL'ESTERNO DEL NUCLEO DI ANTICA FORMAZIONE
- RILEVANZE DI INTERESSE STORICO-AMBIENTALE
- IMMOBILI VINCOLATI (EX D.Lgs. 42/2004 - L.1089/1959)
- EDIFICI, STRUTTURE ED IMPIANTI DI INTERESSE COLLETTIVO
- EDIFICI E STRUTTURE ECONOMICO-PRODUTTIVE
- LAVatoi E FONTANE
- COSTRUZIONI PRECARE

CARATTERIZZAZIONE FUNZIONALE (DESTINAZIONI D'USO PREVALENTI)


- R RESIDENZIALE
- RA RESIDENZIALE ASSOCIATO A DESTINAZIONE RURALE
- A RURALE
- B BOX - ACCESSORI - DEPOSITI
- I, Z, ... NUMERO DI PIANI
- T TIPOLOGIE EDILIZIE RILEVANTI

STATO DI CONSERVAZIONE DEGLI EDIFICI

- NUOVI O DI RECENTE ULTIMAZIONE
- IN BUONO STATO E/O RECENTEMENTE RISTRUTTURATI
- IN CONDIZIONI SUFFICIENTI O SOLO PARZIALMENTE RISANATI
- IN CATTIVO STATO O IN ABBANDONO
- IN PARZIALE O TOTALE ROVINA

SPAZI NON EDIFICATI - VIABILITA' E PERCORSI

- SPAZI A PARCHEGGIO
- AUTORIMESSA COMUNALE
- PIAZZOLE ECOLOGICHE
- PIAZZE - SPAZI PUBBLICI A VERDE
- PERTINENZE PRIVATE / VERDE DI SALVAGUARDIA (GIARDINO, ORTO, PRATO, ...)
- PLINTI PANORAMICI
- PERCORSI NON PAVIMENTATI
- PERCORSI PAVIMENTATI CON MATERIALI COMUNI (ASFALT, MOSELI DI CALCESTRUZZO, ...)
- PERCORSI PAVIMENTATI CON MATERIALI LAPIDEI (ACCIOTOLATO, PORFIDO, ...)
- SCALINATE
- PERCORSI CARRABILI

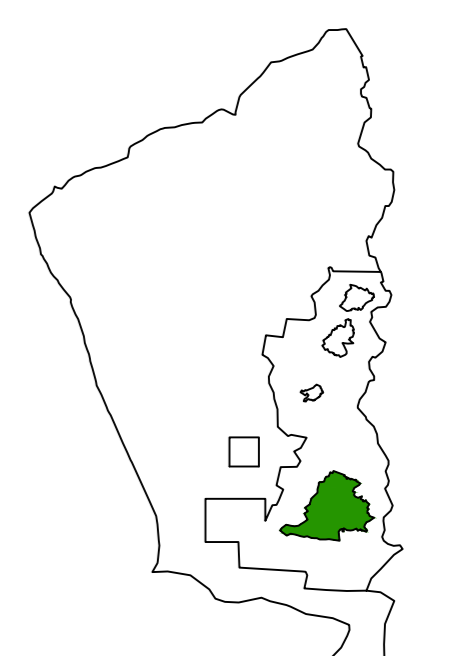



COMUNE DI CAVARGNA
- Provincia di Como -

**PIANO DI GOVERNO
DEL TERRITORIO**

PIANO DELLE REGOLE

**CENTRI STORICI E NUCLEI DI
ANTICA FORMAZIONE:
INDAGINE ED ANALISI
- CAVARGNA -**

PIANO ADOTTATO LUGLIO 2014	
tavola n. PdR-09	
scala 1:500	
Adozione	Delib. C.C. n° del
Deposito	dal al
Publicazione del deposito	Quotidiano locale B.U.R.L. n° del
Osservazioni	dal al
Osservazioni A.S.L.
Osservazioni A.R.P.A.
Parere provinciale di compatibilità con il P.T.C.P.
Sindaco	Rag. Gavino Fiori
Segretario comunale
Progettista	 studio di progettazione architettonica urbana PAOLO GENOVESE ARCHITETTI Portofino -CO- Lungolago Matteotti 21/b - tel. 0344/61351