

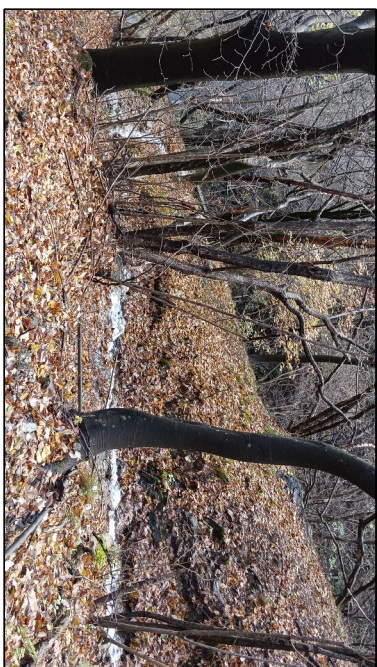


Foto 1



Foto 2



Foto 3

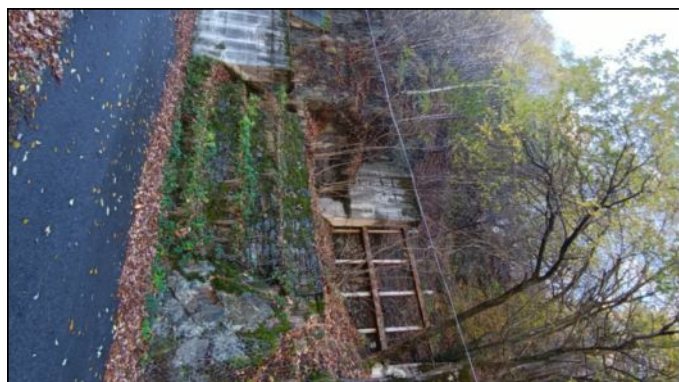


Foto 4

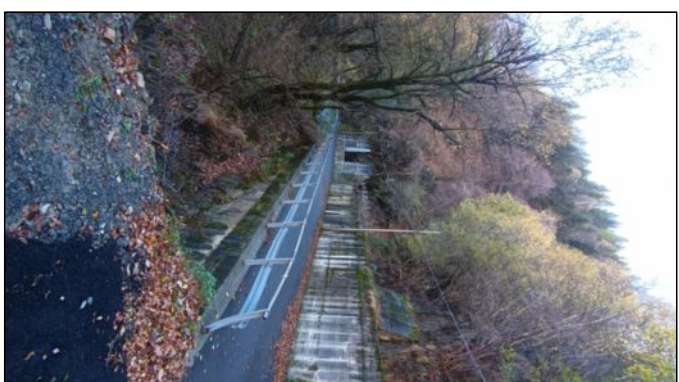


Foto 5



Foto 6

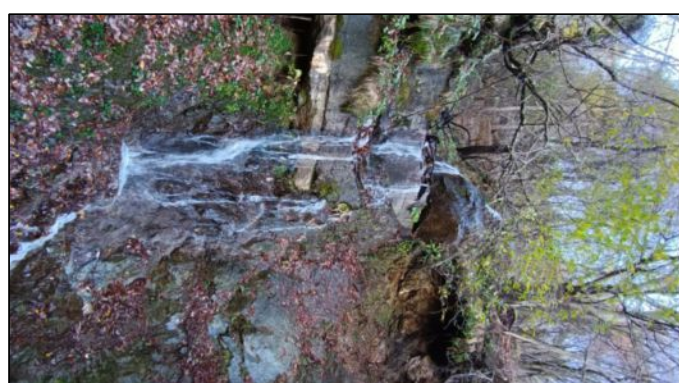


Foto 7

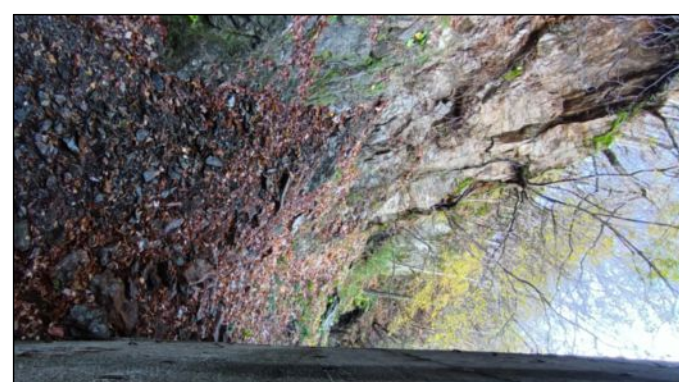


Foto 8

LEGENDA

- PUNTI RILEVATI
- ISOIPE PRINCIPALI (Equidistanza 2,00 mt)
- ISOIPE SECONDARIE (Equidistanza 0,20 mt)
- MURI IN CLS
- CANALE DI GRONDA
- GUARD RAIL
- GABIONATE
- RETI DI PROTEZIONE
- PROTEZIONI IN PROFILI METALLICI + RETE
- LINEA AEREA
- POSIZIONE PRESA FOTOGRAFIA

CANALI A GRONDA SINGOLA					
Canale	A (m)	B (m)	L (m)	s (m)	Area (m²)

RICOSTRUZIONE CANALE DI GRONDA
E DIFESE SPONDALI


RICAVALLIZZAZIONE SCOLO
E IMPIUVIO ACQUE

FORMAZIONE GABIONI
(moduli 2,00x1,00x1,00)



COMPLETAMENTO POSA
RETE PARAMASSI

RIFACIMENTO BARRIERE PARAMASSI
(Putrelle e rete a doppia maglia)

BRIGLE SOGLIE ESISTENTI DA RISANARE
INTASAMENTO IN CLS
RICOSTRUZIONE PARZIALE CON PIETRAIME
SPINOTTATURE IN ROCCIA
SELCIATONI DI FONDO

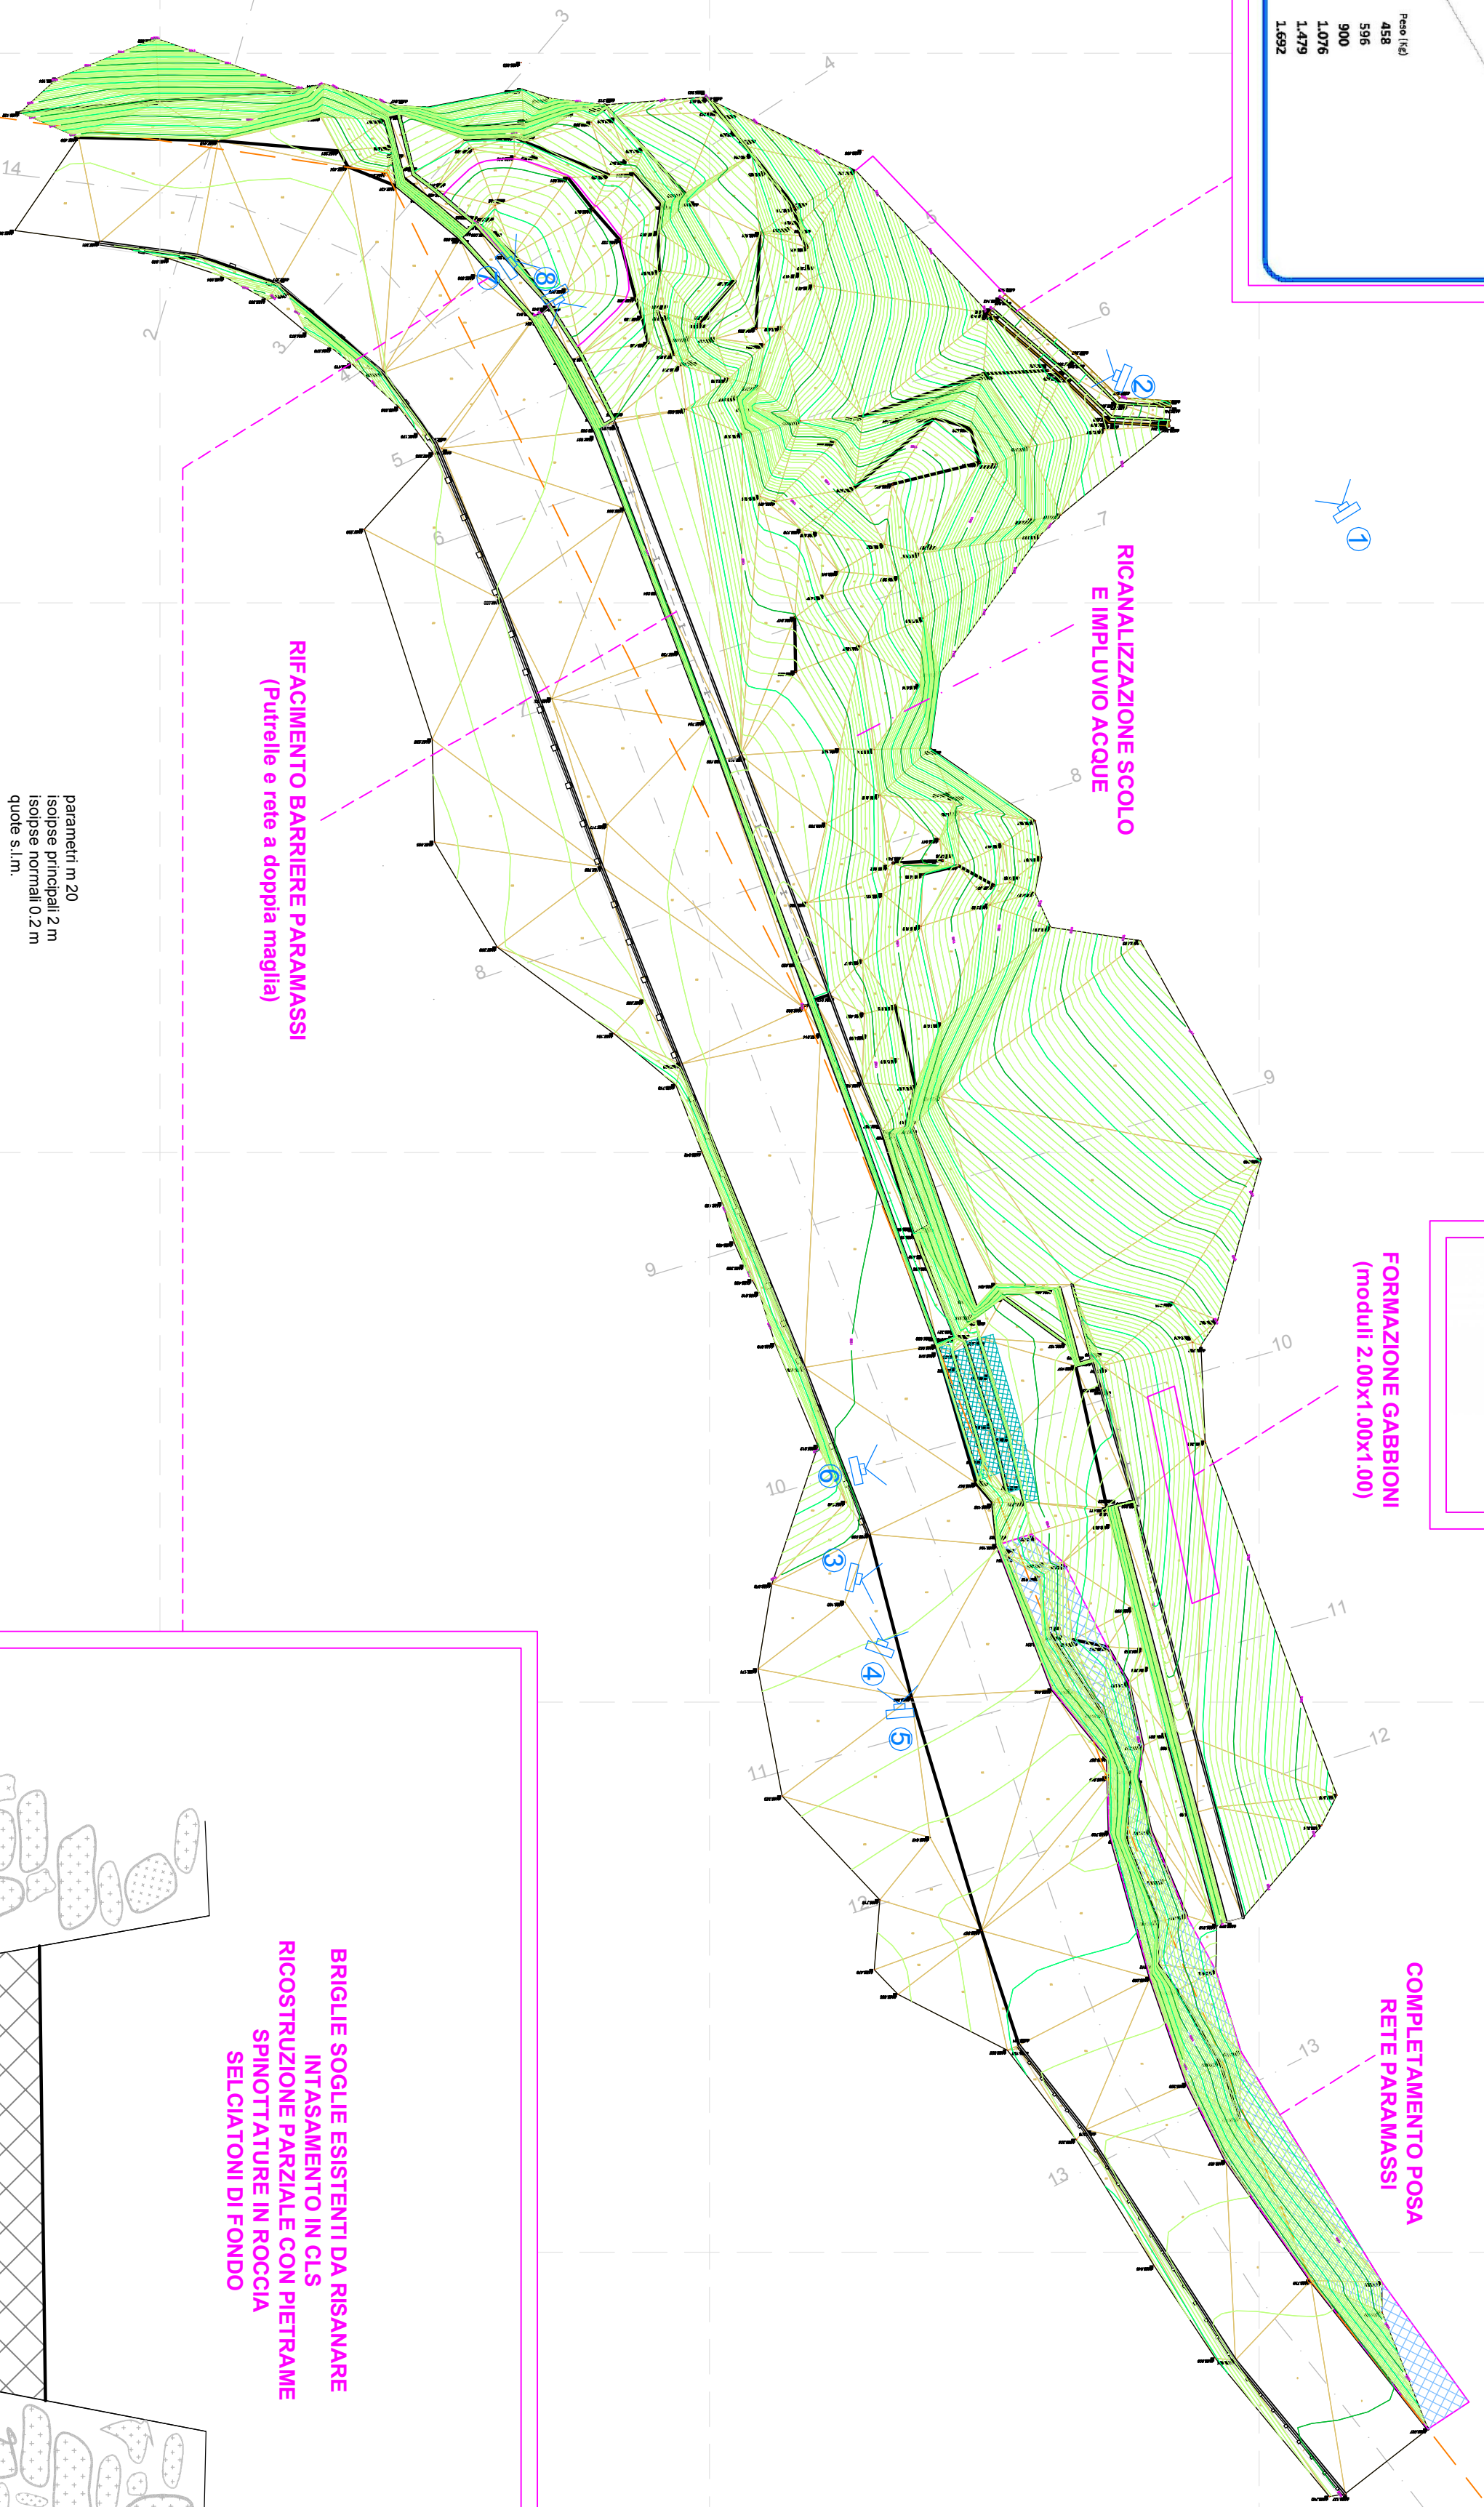

PLANIMETRIA

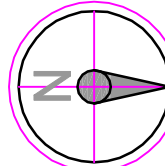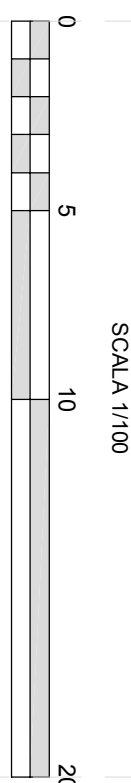

parametri m. 20
isoipse principali 2 m
isoipse normali 0,2 m
quote s.l.m.

2.00

0.40 0.6 1.50

Regione Lombardia
COMUNE DI CAVARGNA
PROVINCIA DI COMO
Finanziata dall'Unione europea
NextGenerationEU

PROGETTO ESECUTIVO

LAVORI DI RIPRISTINO VIABILITA' CANALI DI GRONDA E VERSANTE

STUDIO TECNICO CATELLI

ASSOCIAZIONE PROFESSIONALE FRA CATELLI ING. MATTEO E CATELLI P.I.E. GABRIELE

SCALA

PLANIMETRIA DI PROGETTO

TAV.2

COMUNE DI CAVARGNA

CATELLI ING. MATTEO
Via Campagna 82 - 22020 Fagnolo
Tel. 031/4185070



CAVARGNA - LOC. VEGNA

DATA: DICEMBRE 2023


REV.	DESCRIZIONE	RED.	CONTR.	APPR.	DATA
01	REDAZIONE TAVOLA GRAFICA A SEGUITO DI SOTTALLIUDIO	MC	MC	MC	27/12/2023
02					
03					
04					
05					