


MONDRAGO



FINSUE'



DOSSO

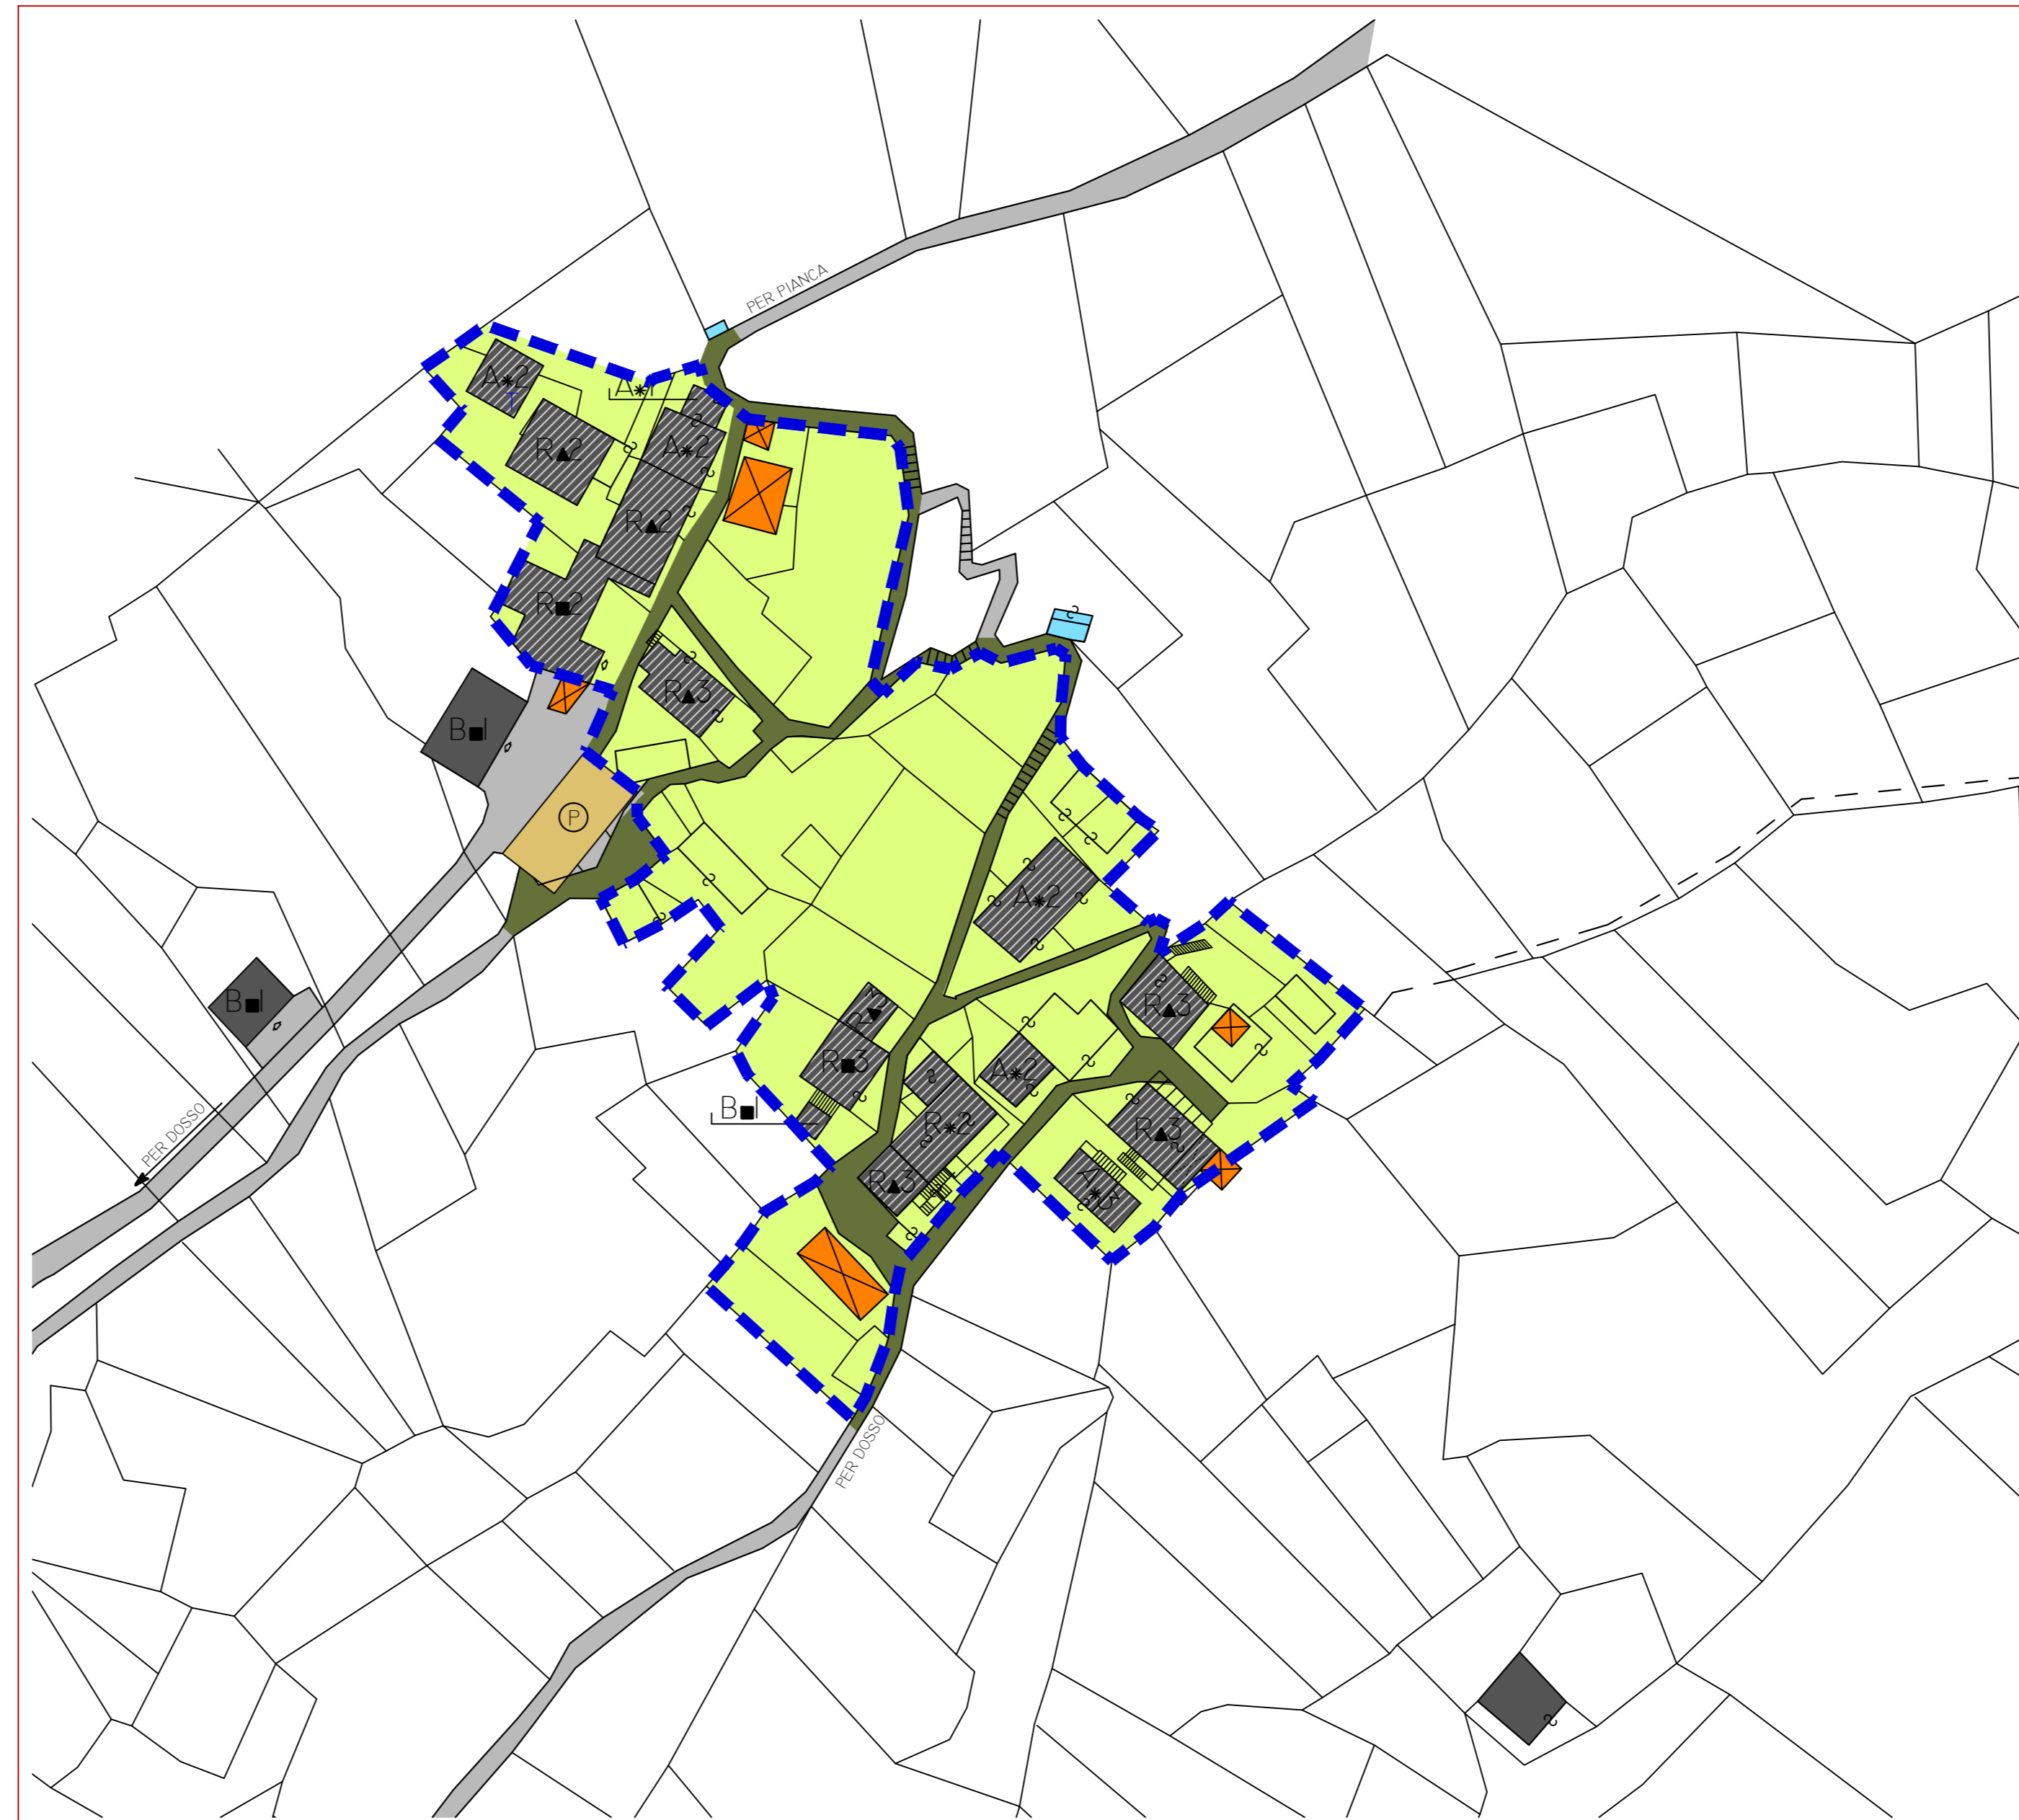

COLLO

LEGENDA

- PERIMETRAZIONE CENTRO STORICO E NUCLEO DI ANTICA FORMAZIONE
- EDIFICATO**
- EDIFICI ALL'INTERNO DEL NUCLEO DI ANTICA FORMAZIONE
- EDIFICI ALL'ESTERNO DEL NUCLEO DI ANTICA FORMAZIONE
- RILEVANZE DI INTERESSE STORICO-AMBIENTALE
- IMMOBILI VINCOLATI (EX D.LGS. 4/2/2004 - L.1089/1939)
- EDIFICI, STRUTTURE ED IMPIANTI DI INTERESSE COLLETTIVO
- EDIFICI E STRUTTURE ECONOMICAMENTE PRODUTTIVE
- LAVatoi E FONTANE
- COSTRUZIONI PRECARE
- TIPOLOGIE EDILIZIE RILEVANTI

CARATTERIZZAZIONE FUNZIONALE (DESTINAZIONI D'USO PREVALENTI)


- R RESIDENZIALE
- RA RESIDENZIALE ASSOCIATO A DESTINAZIONE RURALE
- A RURALE
- B BOX - ACCESSORI - DEPOSITI
- I, 2, ... NUMERO DI PIANI

STATO DI CONSERVAZIONE DEGLI EDIFICI

- NUOVI O DI RECENTE ULTIMAZIONE
- IN BUONO STATO E/O RECENTEMENTE RISTRUTTURATI
- IN CONDIZIONI SUFFICIENTI O SOLO PARZIALMENTE RISANATI
- IN CATTIVO STATO O IN ABBANDONO
- IN PARZIALE O TOTALE ROVINA

SPAZI NON EDIFICATI - VIABILITA' E PERCORSI

- SPAZI A PARCHEGGIO
- AUTORIMESSA COMUNALE
- PIAZZOLE ECOLOGICHE
- PIAZZE - SPAZI PUBBLICI A VERDE
- PERTINENZE PRIVATE / VERDE DI SALVAGUARDIA (GIARDINO, ORTO, PRATO, ...)
- PUNTI PANORAMICI
- PERCORSI NON PAVIMENTATI
- PERCORSI PAVIMENTATI CON MATERIALI COMUNI (ASFALTO, MASSELE DI CALCESTRUZZO, ...)
- PERCORSI PAVIMENTATI CON MATERIALI LAPIDEI (ACCIOTOLATO, PAV. CO., ...)
- SCALINATE
- PERCORSI CARRABILI

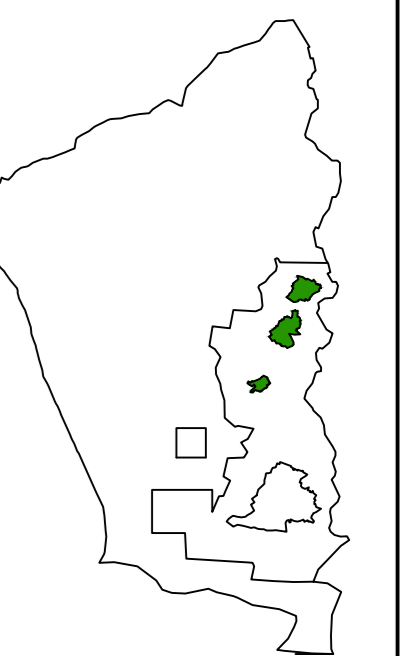

 <p>COMUNE DI CAVARGNA - Provincia di Como -</p>	
<p>PIANO DI GOVERNO DEL TERRITORIO</p> <p>PIANO DELLE REGOLE</p>	
<p>PIANO ADOTTATO LUGLIO 2014</p>	<p>CENTRI STORICI E NUCLEI DI ANTICA FORMAZIONE: INDAGINE ED ANALISI - FINSUE', DOSSO, MONDRAGO E COLLO -</p>
<p>tavola n. PdR-10</p>	
<p>scala 1:500</p>	
Adozione	Delib. C.C. n° del
Deposito	dal al
Publicazione del deposito	Quotidiano locale del B.U.R.L. n° del
Osservazioni	dal al
Osservazioni A.S.L.
Osservazioni A.R.P.A.
Parere provinciale di compatibilità con il P.T.C.P.
Sindaco	Rag. Gavino Fiori
Segretario comunale
Progettista	 <p>studio di progettazione architettonica urbana PAOLO GENOVESE ARCHITETT</p> <p>Porzeo -CO- Lungoteg. Matteotti 21/b - tel. 0344/91351</p>